


N° du lot	1	2	3	4	5	6	7	8	9	10	11	Communs	TOTAL de la ZA
Prenieur	Roady	station	Inter	Brico	Burger	Commerce	Commerce	Loisirs	Activités	Activités	Logements		
Surface en m ²	2 887	5 242	11 618	10 672	1 763	5 038	2 145	10 847	5 235	2 069	9 104		66 620
Nombre d'emplois équivalents temps plein	8	0	61	25	13	16	15	40	20	15			212
Nombre de places véhicules Electriques	7	7	46	29	0	18	0	27	6	6	24	23	193
BT / HTA Consommation	Prévu en kVA pour activités	100	50	400	200	200	100	200	400	400	100	600	2 790
	prévu pour places IRVE (base 7kVA par place)	49	49	322	203	0	126	0	189	42	42	168	1 351

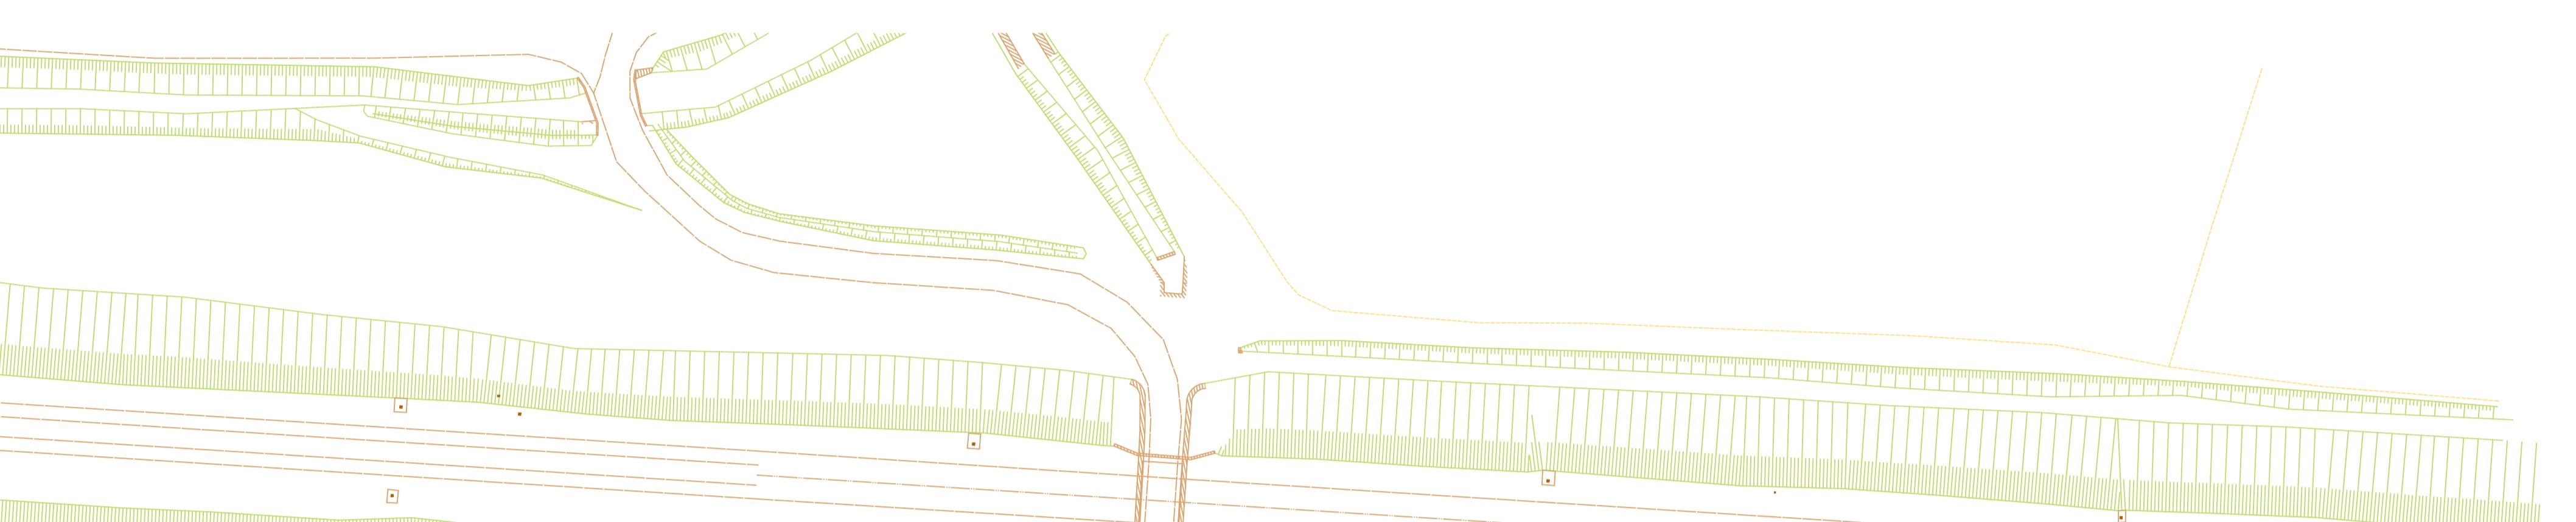

Fond de plan dressé sur le relevé de géomètre réalisé par le cabinet Courthi.
Les surfaces foncieres indiquées ne sont que des cotisations, les surfaces réelles seront définies par un document d'aménagement réalisé par un géomètre expert missionné par le Maître d'ouvrage et le Service Urbanisme de la Mairie d'Orange.

Atelier AB
ZAC PORTE SUD
Immeuble Agamic
84100 - ORANGE
Tél : 04 90 35 54 21
Fax : 04 94 09 10 33
E-mail : contact@orange-atelierab.fr

Demande de Permis d'Aménager
Électricité - HTA - BT PA-8-6
Atelier AB
Note : Ces documents sont des documents de consultation et ne peuvent, en aucun cas, servir à l'exécution des travaux.

